



MĚSTSKÝ ÚŘAD ČÁSLAV

Odbor dopravy

Asig s.r.o.
Budovatelů 324
533 12 Chvaletice

Jednací číslo: MěÚ/27850/2019/DOP
Spis. značka: 4271/2019

Vyřizuje: Jana Šulcová
Tel.: +420 327 300 131
E-mail: sulcova@meucaslav.cz
Datum: 15.10.2019

VEŘEJNÁ VYHLÁŠKA OPATŘENÍ OBECNÉ POVAHY STANOVENÍ PŘECHODNÉ ÚPRAVY PROVOZU NA POZEMNÍ KOMUNIKACI

Městský úřad Čáslav, Odbor dopravy, jako příslušný správní orgán podle §124 odst. 6 zákona č. 361/2000 Sb., o provozu na pozemních komunikacích a o změnách některých zákonů, ve znění pozdějších předpisů, (dále jen „zákon o silničním provozu“) pro stanovení místní a přechodné úpravy provozu na pozemních komunikacích na základě žádosti, která byla podána dne 14.10.2019 společností TES spol. s r.o., Vrchovská 1354, 286 01 Čáslav, IČ: 47539330 zastoupená na základě plné moci společností Asig s.r.o., Budovatelů 324, 533 13 Chvaletice, IČ: 25954849, postupem podle § 171 a násl. části šesté zákona č. 500/2004 Sb., správní řád, ve znění pozdějších předpisů (dále jen „správní řád“) rozhodl podle § 77 odst. 1 písm. c) zákona o silničním provozu

o stanovení přechodné úpravy provozu

na pozemní komunikaci: silnici č. III/33822 v obci Výčapy z důvodu realizace stavby – oprava povrchu a odvodnění komunikace v úseku od č.p. 4 po č.p. 38 v obci Výčapy, spočívající v umístění přechodných dopravních značek a zařízení v rozsahu dle předloženého dopravně inženýrského opatření (DIO), které je nedílnou součástí toho opatření obecné povahy.

Podmínky pro provedení přechodné úpravy provozu:

1. Zahájení přechodné úpravy provozu bude dne: **21.10.2019**
2. Ukončení přechodné úpravy provozu bude dne: **30.11.2019**
3. Dopravní značení bude umístěno dle schváleného DIO (Policie ČR)
4. Dopravní značení musí být umístěno v souladu s TP 66 Zásady pro označování pracovních míst na pozemních komunikacích, vydané Centrem dopravního výzkumu v Brně. Pracovní místo bude zajištěno proti pádu chodců (ploty, lávky, zábradlí atd.) a za snížené viditelnosti budou použita výstražná světla dle TP 66.
5. Budou dodrženy podmínky, které jsou uvedeny ve vyjádření Policie ČR DI Kutná Hora ze dne 3.10.2019, Č.j. KRPS-269042-1/ČJ-2019-010506-JL:



MĚSTSKÝ ÚŘAD ČÁSLAV

Odbor dopravy

Jednací číslo: MěÚ/27850/2019/DOP

- Na místě bude dostatečný počet poučených osob schopných v případě potřeby řídit silniční provoz.
 - Pohybující se dělníci po komunikaci budou mít ochranný reflexní oděv.
6. Žadatel je povinen po celou dobu užití DZ zajistit okamžitou a nepřetržitou údržbu svislého DZ tak, aby byla zajištěna jeho plná funkčnost. Dopravní značení musí být pravidelně kontrolováno.
 7. Dopravní značení bude instalováno odbornou firmou.
 8. Veškeré přechodné dopravní značení bude umístěno tak, aby nezasahovalo do rozhledových poměrů při výjezdu z vedlejších komunikací.
 9. Dopravní značení, které bude v rozporu s přechodnou úpravou provozu, bude přelepeno škrtačí páskou nebo zakryto.
 10. Odpovědná osoba za dopravní značení: Luděk Vavříčka, tel: 731588377
Radim Ondrášek, tel: 739456598
 11. Policie ČR, KŘ DI Kutná Hora si vyhrazuje právo toto vyjádření změnit nebo doplnit, pokud si to bude vyžadovat změna situace v silničním provozu nebo z důvodu veřejného zájmu.
 12. Městský úřad Čáslav, odbor dopravy, si vyhrazuje právo stanovení změnit, nebo doplnit, jestliže to bude vyžadovat změna silničního provozu nebo veřejný zájem.

Odůvodnění:

Na základě žádosti podané dne 14.10.2019 bylo žadatelem požádáno o stanovení přechodné úpravy provozu na pozemní komunikaci: silnice č. III/33822 v obci Výčapy z důvodu realizace stavby – oprava povrchu a odvodnění komunikace v úseku od č.p. 4 po č.p. 38 v obci Výčapy. K žádosti o stanovení přechodné úpravy provozu bylo předloženo DIO, které bylo projednáno s Policií ČR jako dotčeným orgánem dle § 77 odst. 2 písm. b) zákona o silničním provozu.

V souladu s § 173 odst. 1 správního řádu a podle § 77 odst. 5 zákona o silničním provozu se proto dnešním dnem tímto opatřením obecné povahy stanovuje přechodná úprava provozu na pozemní komunikaci na silnici č. III/33822 v obci Výčapy dle předloženého DIO, které je nedílnou součástí tohoto opatření.

Poučení:

Podle § 173 odst. 2 správního řádu proti opatření obecné povahy nelze podat opravný prostředek. Podle § 174 odst. 2 správního řádu lze soulad opatření obecné povahy posoudit v přezkumném řízení. Usnesení o zahájení přezkumného řízení lze vydat do 3 let od účinnosti opatření obecné povahy. Opatření obecné povahy nabývá účinnosti pátým dnem po dni vyvěšení této veřejné vyhlášky.

Miroslav Brandejský
vedoucí odboru dopravy

Digitálně podepsal Jana Šulcová
Datum: 16.10.2019 15:13:48
+02:00



MĚSTSKÝ ÚŘAD ČÁSLAV

Odbor dopravy

Jednací číslo: MěÚ/27850/2019/DOP

Příloha: situace

Toto opatření obecné povahy musí být vyvěšeno po dobu 15 dnů

Vyvěšeno dne: 12. 10. 2019 Sejmuto dne:.....

Razítko a podpis orgánu, který potvrzuje vyvěšení a sejmutí oznámení:




Doručí se:

- TES spol. s r.o. zast. Asig s.r.o., Budovatelů 324, 533 12 Chvaletice, IDDS: 6vbnuv
- Městský úřad Čáslav, kancelář tajemníka
se žádostí o bezodkladné vyvěšení na své úřední desce po dobu nejméně 15 dnů a o zpětné zaslání potvrzeného oznámení
- Obec Vlačice, Výčapy 38, 286 01 Čáslav, IDDS: r7zatj6
 - *se žádostí o bezodkladné vyvěšení na své úřední desce po dobu nejméně 15 dnů a o zpětné zaslání potvrzeného oznámení*
- Krajská správa a údržba silnic Středočeského kraje, příspěvková organizace, IDDS: a6ejgmX
- KŘ PČR Středočeského kraje, DI Kutná Hora, IDDS: 2dtai5u



MĚSTSKÝ ÚŘAD ČÁSLAV
Odbor dopravy

Jednací číslo: MĚÚ/27850/2019/DOP

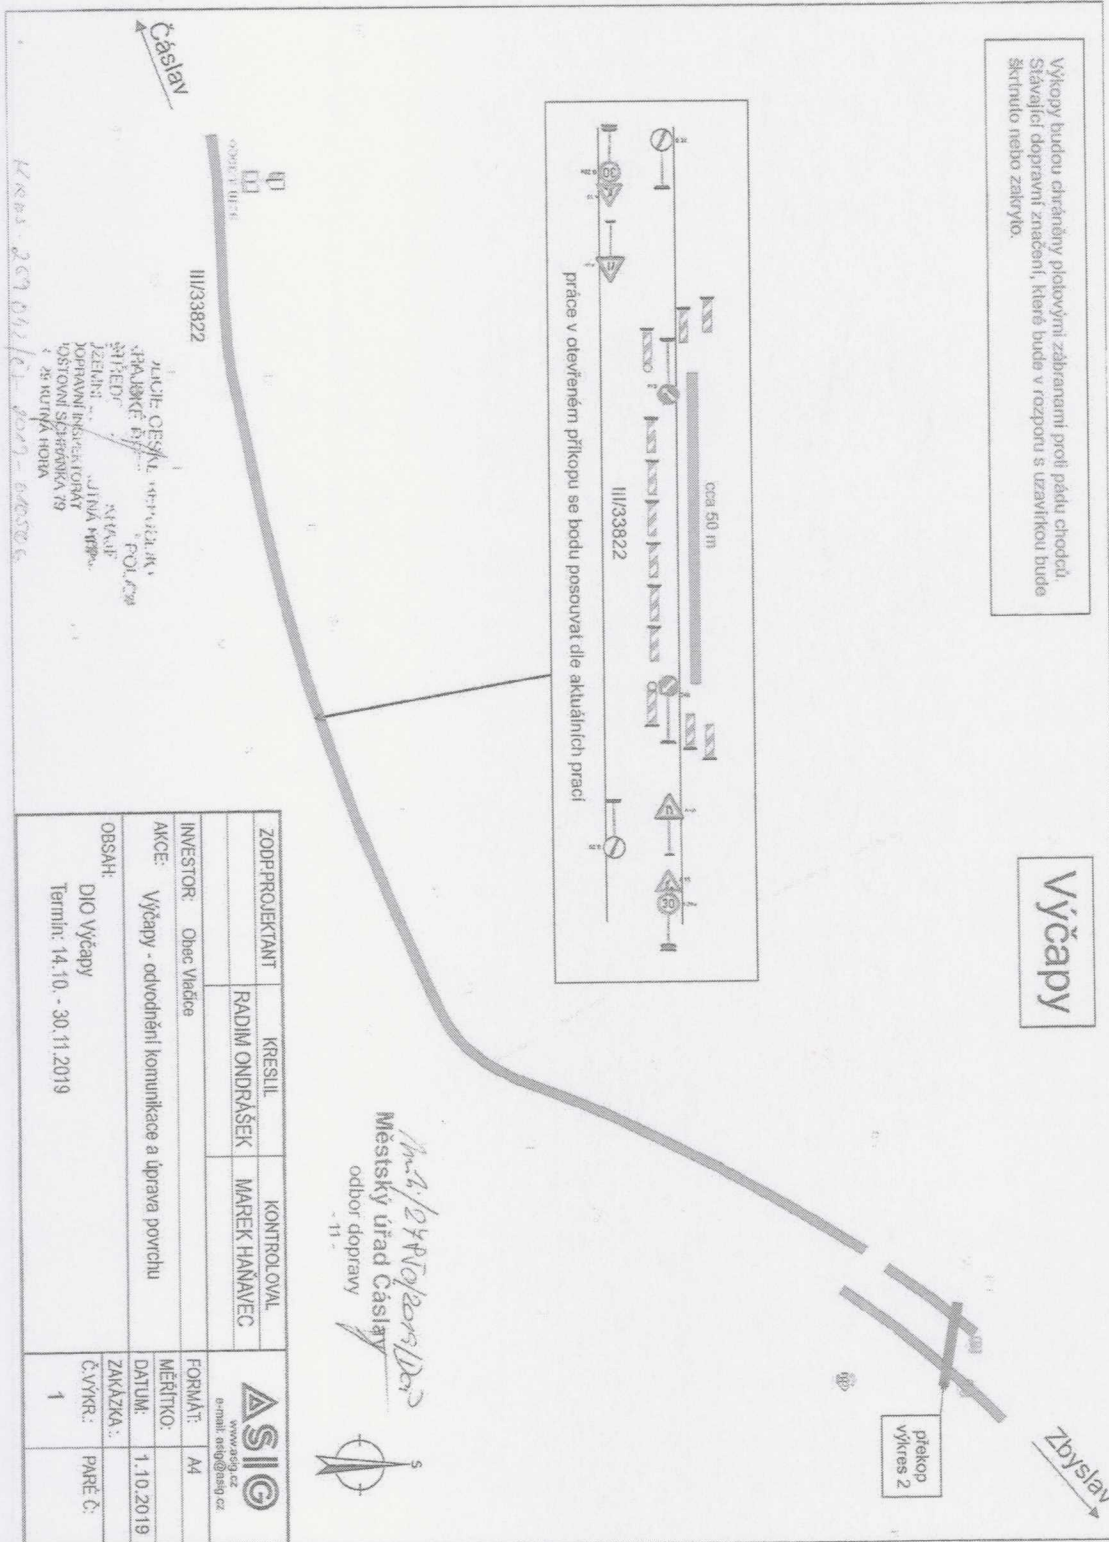



MĚSTSKÝ ÚŘAD ČÁSLAV
Odbor dopravy

Jednací číslo: MěÚ/27850/2019/DOP


Čáslav

Čáslav

Zbyslav

Výčapy

Po skončení prací vozovce než se komunikace uvede do plynutího stavu bude osazeno z každého směru uvedené DZ.

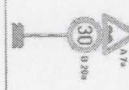

Překop do 1/2 komunikace. Pro druhou část překopu bude přesunuto DZ na druhou stranu.

M. 21/27850/2019 DOP
Městský úřad Čáslav
Odbor dopravy

SIIG
www.siig.cz
e-mail: info@siig.cz

FORMÁT: A4
MĚŘÍTKO: 1:10
DATA: 1.10.2019
ZAKÁZKA: ..
Č. VÝKR.: 2
PŘÍR. Č.:

ZODP.PROJEKTANT:	KRESLIL:	KONTROL.OVAL:
RADIM ONDRÁŠEK	MAREK HANÁVEČ	
INVESTOR:	Obec Vlastice	
AKCE:	Výčapy - odvodnění komunikace a úprava povrchu	
OBSAH:	DIO Výčapy Termín: 14.10. - 30.11.2019	

JILKA OĚSKÁ, REPUBLIKA
 SAMJUKÉ PŘEDSTAVITELSTVO
 SPRÁVA
 JELIŠKA, VLASTICE
 DOPRAVNÍ INŽENÝRING
 VOŠTOVNÍ ŠCHÉMAKOVÉ
 S. J. KUHNA RDEN